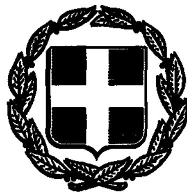


ΕΦΗΜΕΡΙΣ ΤΗΣ ΚΥΒΕΡΝΗΣΕΩΣ

ΤΗΣ ΕΛΛΗΝΙΚΗΣ ΔΗΜΟΚΡΑΤΙΑΣ

ΤΕΥΧΟΣ ΤΕΤΑΡΤΟ Αρ. Φύλλου **491**

12 Μαΐου 1993

ΠΕΡΙΕΧΟΜΕΝΑ

ΑΝΑΔΑΣΩΣΕΙΣ

ΑΠΟΦΑΣΕΙΣ

ΠΟΛΕΟΔΟΜΙΑ

ΑΠΟΦΑΣΕΙΣ

ΑΝΑΚΟΙΝΩΣΕΙΣ

ΑΝΑΔΑΣΩΣΕΙΣ

ΑΠΟΦΑΣΕΙΣ

Αριθ. 1765 (1)

Κήρυξη ως αναδασωτέας εκτάσεως τριών (3) στρεμμάτων στη θέση Βρουβάδες του δήμου Ακράτας του Νομού Αχαΐας.

Ο ΝΟΜΑΡΧΗΣ ΑΧΑΪΑΣ

Έχοντας υπόψη:

1. Το άρθρο 117 παρ. 3 του Συντάγματος της Χώρας.
2. Τις διατάξεις του Ν. 3200/55 περί διοικητικής αποκέντρωσης, όπως τροποποιήθηκε και συμπληρώθηκε μεταγενέστερα με το Ν.Δ. 532/70.
3. Τις διατάξεις του Ν. 998/79 «περί προστασίας των δασών και των δασικών εν γένει εκτάσεων της Χώρας» και συγκεκριμένα:

α) του άρθρου 41 παρ. 1 και 3, β) του άρθρου 38 παρ. 1,

4. Τις διαταγές του Υπουργείου Γεωργίας:

α) 160417/1180/8.7.80, β) 182447/3049/24.9.80

5. Την αριθ. Ζα/160/26.1.84 απόφαση Νομάρχη σχετική με ανάθεση μέρους αρμοδιοτήτων στους Προϊσταμένους των Δασικών Υπηρεσιών.
6. Την από 7.4.93 πρόταση του Φώτιου Θεοδωρακόπουλου, τεχν. Δασοπονίας Υπηρεσίας μας περί κηρύξεως αναδασωτέας της αναφερομένης στο θέμα εκτάσεως, αποφασίζουμε:

Κηρύσσουμε αναδασωτέα με σκοπό την επανίδρυση με φυσική αναγέννηση της καταστραφείσης δασικής βλαστήσεως συνεπεία πυρκαγιάς τη δημοσία δασική έκταση τριών (3) στρεμ. που βρίσκεται στη θέση Βρουβάδες του Δήμου Ακράτας και προσδιορίζεται από τα στοιχεία όπως φαίνονται στο συνημμένο διάγραμμα το οποίο αποτελεί αναπόσπαστο μέρος της αποφάσεως αυτής και έχει όρια:

Ανατολικά: με πευκοδάσος

Δυτικά: με ελαιοστάσια κατοίκων

Βόρεια: με αγροτικό δρόμο

Νότια: με ελαιοστάσια κατοίκων.


Η απόφαση αυτή να δημοσιευθεί στην Εφημερίδα της Κυβερνήσεως.

Αίγιο, 26 Απριλίου 1993


Με εντολή Νομάρχη


Ο Δασάρχης

ΠΑΝΑΓΙΩΤΗΣ ΓΥΦΤΟΠΟΥΛΟΣ

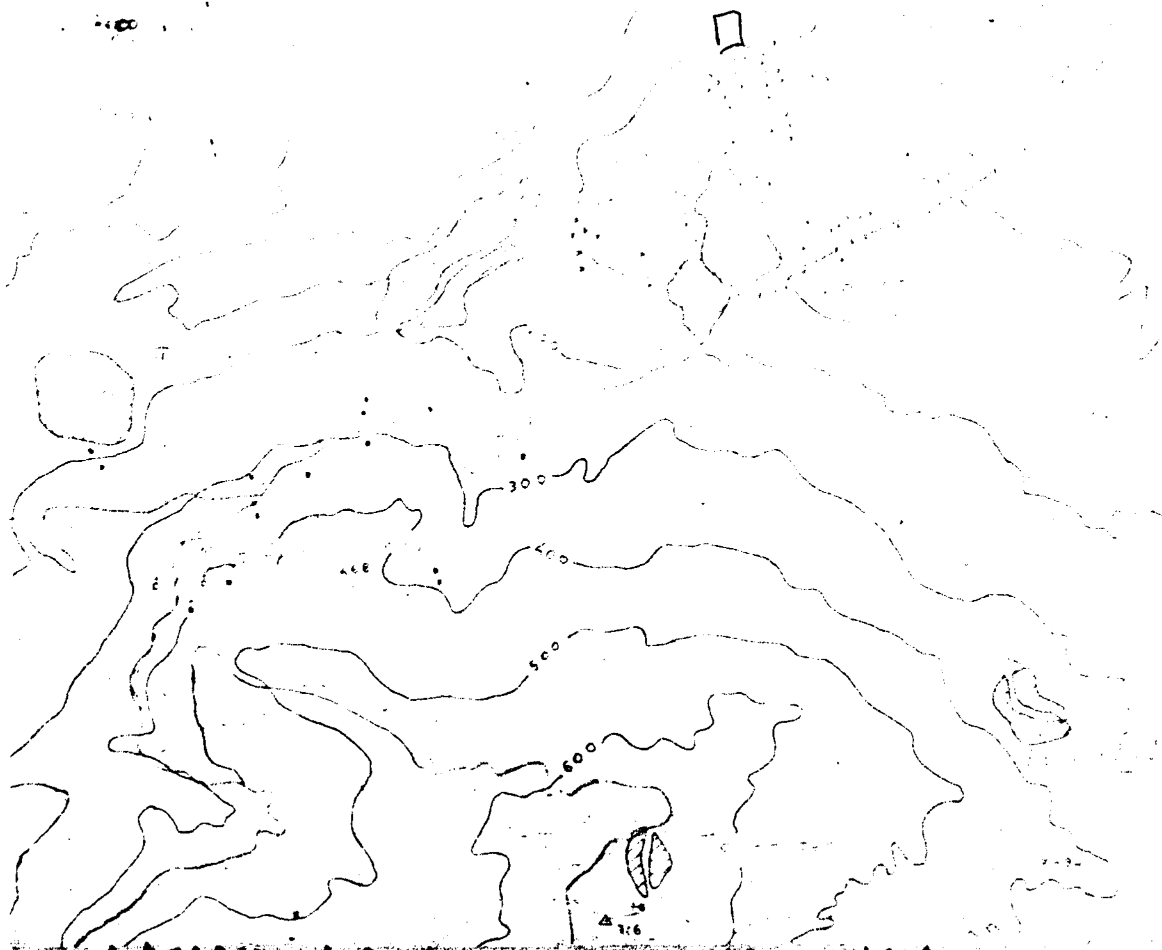

ΔΑΣΑΡΧΕΙΟ ΑΙΓΙΟΥ

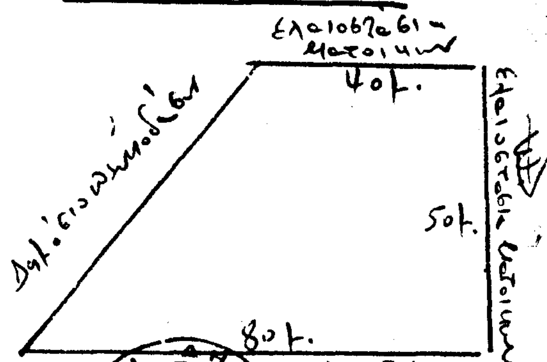

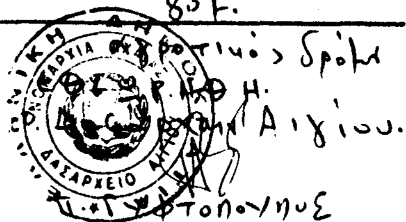

ΥΠΟΜΝΗΜΑ

Κλίμαξ. 1:5000
ΔΗΜΟΣ : Ακράτας
Θέση : Βρουβάδες
Έκθεση : Βόρεια
Κλίση : 40%
Υψόμετρο : 200μ.
Έκταση : 3 στρεμ.
□ : Καλύβα έκτασης

Ακράτα 7-4-93
Ο Συντάξας

Φ. Θεοδωρακόπουλος
Τεχνολόγος Δασοπονίας

Αριθ. 3512 (2)

Κήρυξη ως αναδασωτέας έκτασης 0,520 στρεμμάτων στη θέση Μαρινόλαια ή Τρουμπέ ή παράγκας της Κοινότητας Χαλανδρίτσας του Νομού Αχαΐας.

Ο ΔΑΣΑΡΧΗΣ ΠΑΤΡΩΝ

Έχοντας υπόψη:

1. Το άρθρο 117 παρ. 3 του Συντάγματος της Χώρας.

2. Τις διατάξεις του Ν. 3200/55 περί διοικητικής αποκέντρωσης, όπως τροποποιήθηκε και συμπληρώθηκε μεταγενέστερα με το Ν.Δ. 532/70.

3. Τις διατάξεις του Ν. 998/79 «περί προστασίας των δασών και των δασικών εν γένει εκτάσεων της Χώρας» και συγκεκριμένα:

α) του άρθρου 41 παρ. 1, β) του άρθρου 38 παρ. 1, γ) του άρθρου 70 παρ. 3 Ν. 998/79 όπως συμπληρώθηκε με Ν. 2040/92.

4. Τις διαταγές του Υπουργείου Γεωργίας:

α) 160417/1180/8.7.80, β) 182447/3049/24.9.80

5. Την αριθ. Ζα/160/26.1.84 απόφαση Νομάρχη Αχαΐας, περί εξουσιοδότησης των προϊσταμένων των Υπηρεσιών να υπογράφουν με εντολή Νομάρχη, αποφασίζουμε:

Κηρύσσουμε αναδασωτέα με σκοπό την επανίδρυση με φυσική αναγέννηση της δασικής βλάστησης που καταστράφηκε από παράνομη κατάληψη και εκχέρσωση από τον Νικόλαο Ανδρ. Δεκή κάτοικο Χαλανδρίτσας τη δημόσια δασική έκταση για την οποία εκδόθηκε το αριθ. 3279/17/22.4.93 Π.Δ. Αποβολής των 0,520 στρεμμάτων που βρίσκεται στη θέση Μαρινόλακα ή Τρουμπέ ή Παράγκα της Κοινότητας Χαλανδρίτσας και προσδιορίζεται από τα στοιχεία Α, Β, Γ, Δ, Ε, Ζ, Η, Θ, Ι, Α όπως φαίνονται στο συνημμένο διάγραμμα το οποίο αποτελεί αναπόσπαστο μέρος της απόφασης αυτής και έχει όρια:

Ανατολικά: Με αγροτικούς δρόμους και δ.δ. έκταση.

Δυτικά: Με δημ. δασική έκταση

Βόρεια: Με δασαγροτικό δρόμο και δημ. δασική έκταση.

Νότια: Με δημόσια δασική έκταση και εκείθεν αγροτικό δρόμο και παλαιό χωράφι.

Η παρούσα ισχύει μετά τη δημοσίευσή της στην Κοινότητα Χαλανδρίτσας σύμφωνα με το άρθρο 37 Ν. 3200/55.


Η απόφαση αυτή να δημοσιευθεί στην Εφημερίδα της Κυβερνήσεως.

Πάτρα, 22 Απριλίου 1993

Με εντολή Νομάρχη

Ο Δασάρχης

ΝΙΚ. ΠΕΤΡΑΚΗΣ

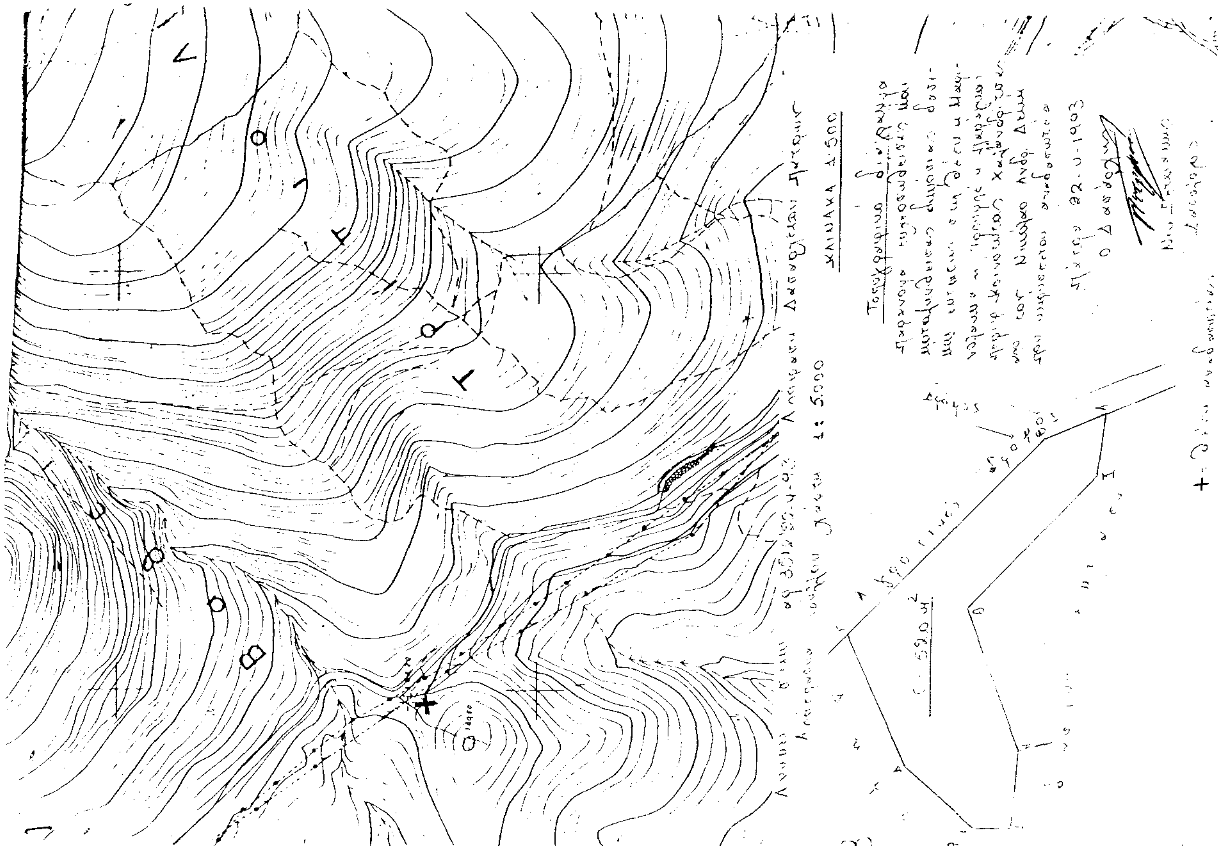

Αριθ. 841 (3)

Κήρυξη αναδασωτέας έκτασης μηδέν σ τρεμ. και 380/1000 (0,380) στρεμμάτων στη θέση «Κλεισούρα και Καμίνι» Κοινότητος Εφύρας του Νομού Ηλείας.

Ο ΔΙΕΥΘΥΝΤΗΣ ΔΑΣΩΝ

Έχοντας υπόψη:

1. Τις διατάξεις του Ν. 3200/55 περί διοικητικής αποκέντρωσης, όπως τροποποιήθηκε και συμπληρώθηκε μεταγενέστερα με το Ν.Δ. 532/70 και την 24608/92 απόφαση Νομάρχη Ηλείας «περί παροχής εξουσιοδοτήσεως στους πρ/νους των Υπηρ. υπογράφειν εντολή Νομ. αποφάσεις κ.λπ».

2. Τις διατάξεις του άρθρου 117 παρ. 3 του Συντάγματος της Χώρας.

3. Τις διατάξεις του Ν. 998/79 «περί προστασίας των δασών κ.λπ» και ειδικότερα τα άρθρα 41 παρ. 1, 38 παρ. γ το νόμο 2046/92 παρ. 3.

4. Τις διαταγές του Υπουργείου Γεωργίας:

α) 160417/1180/6.7.80, 18247/3049/24.9.80, γ) 141823/24.2.83 και 65144/1478/9.9.1992.

5. Την αριθ. 1327/12.4.93 πρόταση του Δασαρχείου Αμαλιάδος για κήρυξη της δασεκτάσεως, που αναφέρεται στο θέμα, ως αναδασωτέας διότι η βασική βλάστηση, που την κάλυπτε, καταστράφηκε με εκχέρσωση το μήνα Δεκέμβριο 1992 από τον Κων/νο Β. Τζιβιά κάτοικο Αθηνών και επιβάλλεται η εκ νέου δασωσή της, αποφασίζουμε:

Κηρύσσουμε αναδασωτέα με σκοπό την επαναδημιουργία με φυσική αναγέννηση της δασικής βλάστησης που καταστράφηκε με εκχέρσωση το μήνα Δεκέμβριο 1992 από τον Κων/νο Β. Τζιβιά κάτοικο Αθηνών την δημόσια δασική έκταση εμβαδού μηδέν στρεμ. και 380/1000 (0,380) στρεμ. που βρίσκεται στη θέση «Κλεισούρα και Καμίνι» της Κοινότητας Εφύρας.

Προσδιορίζεται από τα στοιχεία (Α Β Γ Δ Ε Ζ Α) και έχει όρια:

Ανατολικά: Με ιδιοκτησία Νικολάου Τζιβιά και Χανδάκι.

Δυτικά: Με δημ. δασική λωρίδα και εκείθεν με αγρό Δήμητρας χας Μασούρα και αγροτοδασικό δρόμο


Βόρεια: Με αγρό Νικολάου Τζιβιά.


Νότια: Με δημόσια δασική λωρίδα και πέραν αγρό Δήμητρας χας Χρ. Μασούρα, όπως φαίνεται στο συνημμένο διάγραμμα που αποτελεί αναπόσπαστο μέτος της απόφασης αυτής.

Η απόφαση αυτή να δημοσιευτεί στην Εφημερίδα της Κυβερνήσεως.

Πύργος, 22 Απριλίου 1993

Με εντολή Νομάρχη
Ο Διευθυντής
ΠΑΝ. ΣΤΑΘΟΠΟΥΛΟΣ

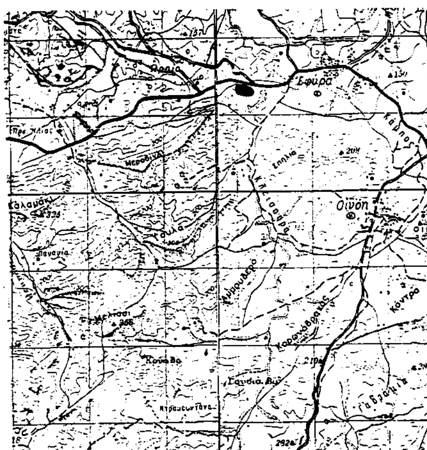

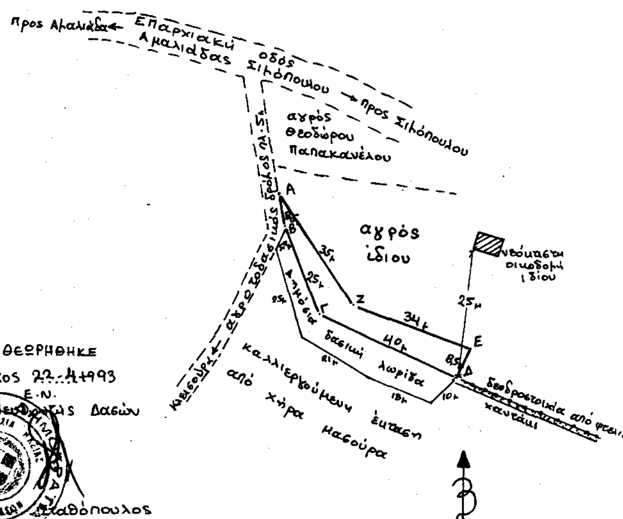

ΠΟΛΕΟΔΟΜΙΑ

ΑΠΟΦΑΣΕΙΣ

Αριθ. 268/1993 (4)

Πεζοδρόμηση τμήματος της οδού Κωφίδου από τον πεζόδρομο Κομνηνών έως την οδό Ξενοφώντος.

ΤΟ ΔΗΜΟΤΙΚΟ ΣΥΜΒΟΥΛΙΟ ΚΑΛΑΜΑΡΙΑΣ

Έχοντας υπόψη:

1. Τις διατάξεις:

α) Του Ν.Δ/τος 17.7.1923 (ΦΕΚ 228/Α) «Περί σχεδίων πόλεων κ.λπ.» όπως τροποποιήθηκε και συμπληρώθηκε μεταγενέστερα.

β) Του Ν. 1577/85 (ΦΕΚ 210/Α) «Γενικός Οικοδομικός Κανονισμός» όπως τροποποιήθηκαν, συμπληρώθηκαν και ισχύουν.

γ) Της με αρ. 49787/2419/31.7.87 (ΦΕΚ 1019/Δ) απόφασης του Υπουργού Περιβάλλοντος, Χωροταξίας και Δημοσίων Έργων «Έγκριση Γ.Π.Σ. Δήμου Καλαμαριάς».

δ) Του άρθρου 9 του Π.Δ/τος της 12.9.89 (ΦΕΚ 581/Δ) «Μεταβίβαση αρμοδιοτήτων, τροποποιησεων εγκεκριμένου σχεδίου πόλεως και πολεοδομικών εφαρμογών στο Δήμο Καλαμαριάς».

ε) Του Ν. 1892/90 (ΦΕΚ 101/Α) «Για τον εκσυγχρονισμό και ανάπτυξη και άλλες διατάξεις» (άρθρο 99).

ζ) Της με αρ. 62555/5072/10.10.90 (ΦΕΚ 561/Δ) απόφασης του Υπουργού ΠΕ.ΧΩ.Δ.Ε. «Ορισμός Βασικού Δικτύου Ν. Θεσ/νίκης».

η) Της με αρ. ΔΠ/ΠΜ/59356/1831/2.9.91 (ΦΕΚ 671/Δ) απόφασης του Νομάρχη Θεσ/νίκης «Αναθεώρηση τμήματος του σχεδίου πόλεως του Δήμου Καλαμαριάς»·

2. Την εισήγηση του Αντιδημάρχου

3. Την με αριθ. 295/1992 απόφασή του.

4. Την με αριθ. 787/συν. 44/24.11.92 γνωμοδότηση του ΣΧΟΠ Ν. Θεσ/νίκης, αποφασίζει με πλειοψηφία.

Την πεζοδρόμηση τμήματος της οδού Κωφίδου από τον πεζόδρομο Κομνηνών έως την οδό Ξενοφώντος, όπως φαίνεται στο χρωματισμένο διάγραμμα σε κλίμακα 1:1000 που συνοδεύει την απόφαση.

Η απόφαση αυτή να δημοσιευτεί στην Εφημερίδα της Κυβερνήσεως.


Η ισχύς της απόφασης αυτής αρχίζει από τη δημοσίευσή της στην Εφημερίδα της Κυβερνήσεως.


Το εγκεκριμένο σχέδιο θα αναρτηθεί στο Δημοτικό κατάστημα επί 15θήμερο μετά τη δημοσίευση στην Εφημερίδα της Κυβερνήσεως.

Καλαμαριά, 30 Απριλίου 1993

Ο Δήμαρχος

ΘΡΑΣΥΒΟΥΛΟΣ ΛΑΖΑΡΙΔΗΣ

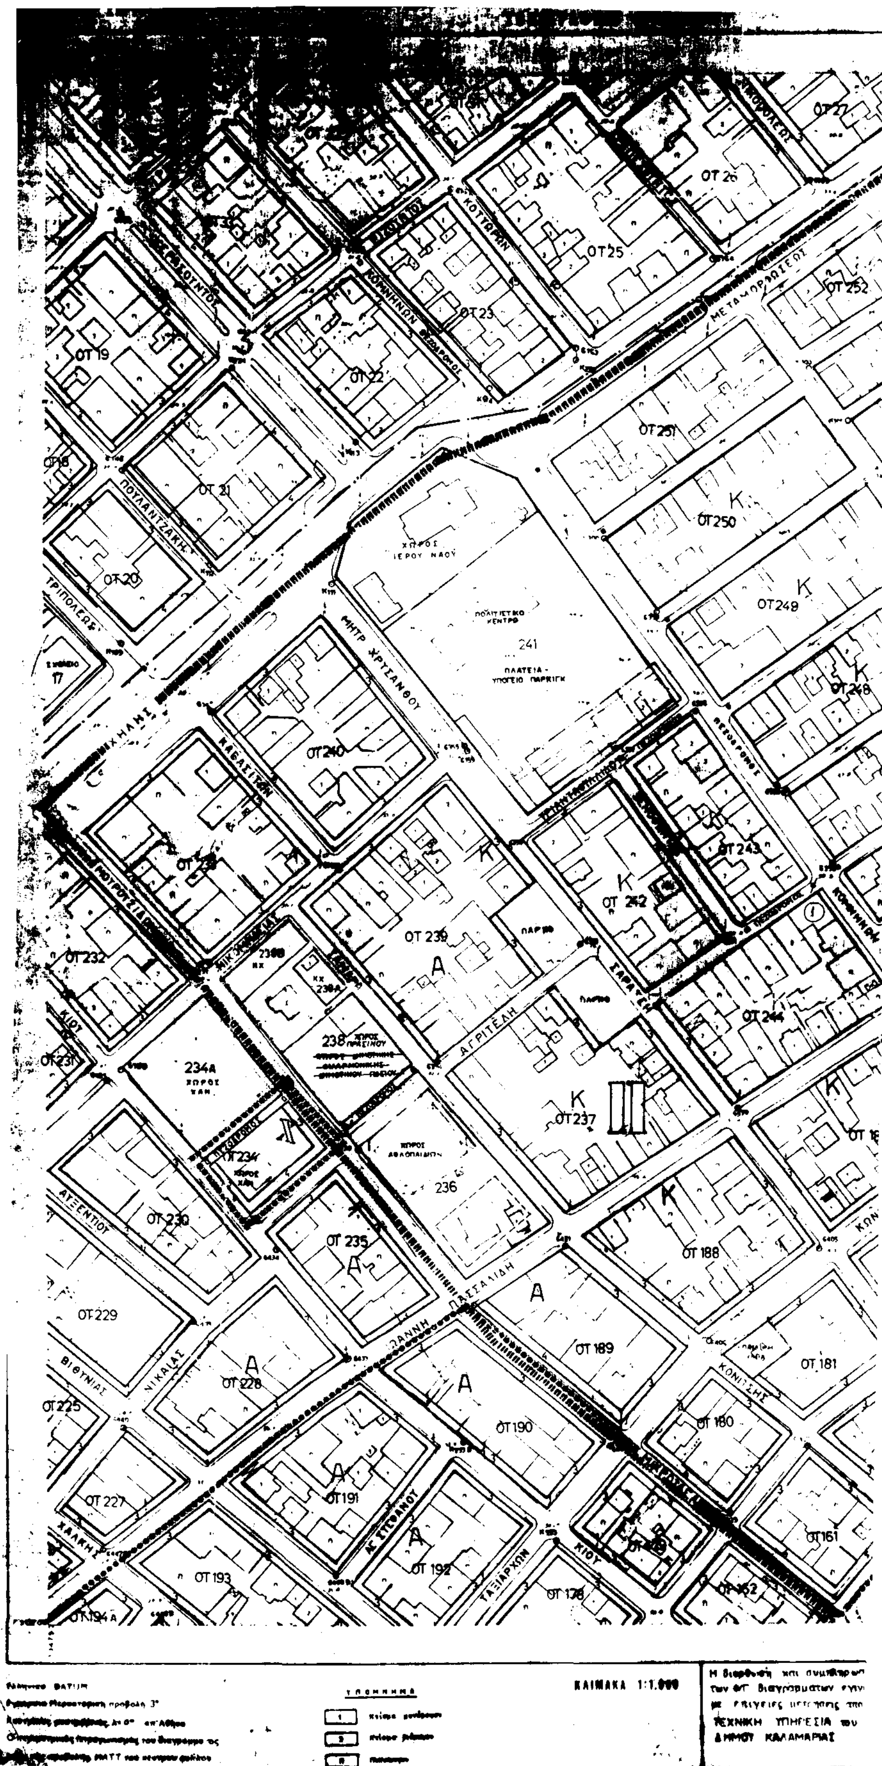
ΟΤ 25
ΟΤ 26
ΟΤ 23
ΟΤ 22
ΟΤ 19
ΟΤ 21
ΟΤ 20
ΟΤ 252
ΟΤ 251
ΟΤ 250
ΟΤ 249
ΟΤ 248
ΟΤ 240
ΟΤ 243
ΟΤ 242
ΟΤ 239
ΟΤ 232
ΟΤ 244
ΟΤ 237
ΟΤ 234
ΟΤ 230
ΟΤ 235
ΟΤ 188
ΟΤ 229
ΟΤ 189
ΟΤ 181
ΟΤ 228
ΟΤ 225
ΟΤ 190
ΟΤ 180
ΟΤ 227
ΟΤ 191
ΟΤ 161
ΟΤ 193
ΟΤ 192
ΟΤ 178
ΟΤ 162
ΟΤ 194 Α
241
ΠΟΛΙΤΙΣΤΙΚΟ ΚΕΝΤΡΟ
ΠΛΑΤΕΙΑ - ΥΠΟΓΕΙΟ ΠΑΡΚΙΓΚ
ΧΩΡΟΣ ΙΕΡΟΥ ΝΑΟΥ
234Α
ΧΩΡΟΣ ΧΑΝ.
236
238
ΜΗΤΡ. ΧΡΥΣΑΝΘΟΥ
ΚΑΒΑΣΙΛΩΝ
ΑΓΡΙΤΕΛΗ
ΜΕΤΑΜΟΡΦΩΣΕΩΣ
ΠΟΥΛΑΝΤΖΑΚΗ
ΤΡΙΠΟΛΕΩΣ
ΚΙΟΥ
ΑΞΕΝΤΙΟΥ
ΒΙΘΥΝΙΑΣ
ΝΙΚΑΙΑΣ
ΚΟΝΙΤΣΗΣ
ΤΑΞΙΑΡΧΩΝ
ΑΓ. ΣΤΕΦΑΝΟΥ
ΠΑΣΣΑΛΙΔΗ
ΥΠΟΜΝΗΜΑ
ΚΛΙΜΑΚΑ 1:1.000
ΤΕΧΝΙΚΗ ΥΠΗΡΕΣΙΑ του ΔΗΜΟΥ ΚΑΛΑΜΑΡΙΑΣ

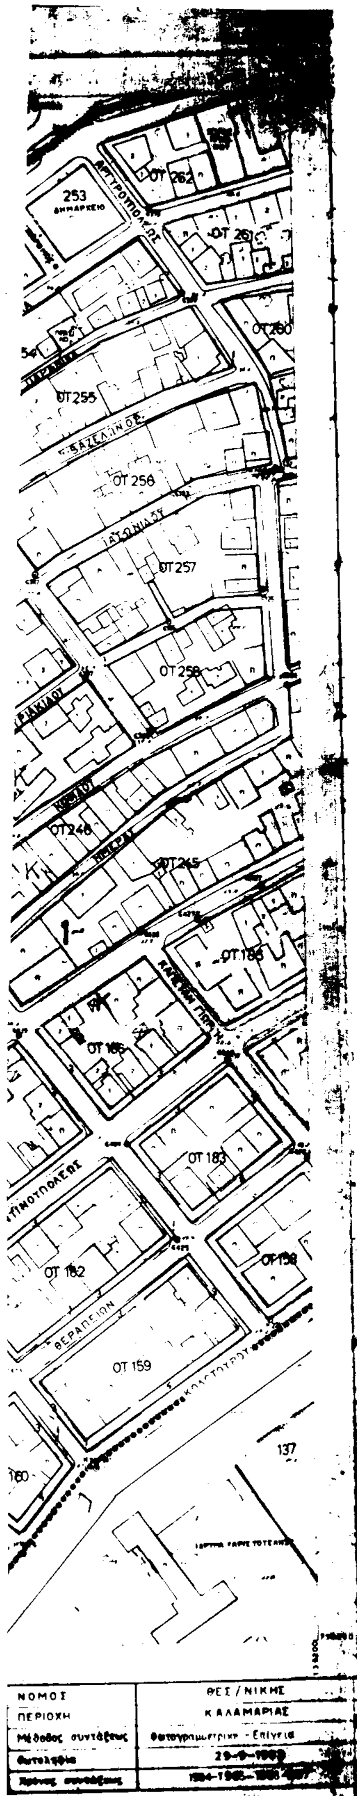

ΠΙΝΑΚΑΣ ΕΝΣΤΑΣΕΩΝ

Α/Α	ΟΝΟΜΑΤΕΠΩΝΥΜΟ
1	ΖΑΜΠΕΤΟΓΛΟΥ ΑΦΟΙ

ΔΗΜΟΣ ΚΑΛΑΜΑΡΙΑΣ

ΘΕΜΑ ΣΧΕΔΙΟΥ: ΤΟΠΟΓΡΑΦΙΚΟ ΔΙΑΓΡΑΜΜΑ

ΠΟΥ ΣΥΝΟΔΕΥΕΙ ΤΗΝ ΜΕ ΑΡ. 268/9[illegible] ΑΠΟΦΑΣΗ ΤΟΥ [illegible]

ΚΛΙΜΑΚΑ 1:1000 | ΧΡΟΝΟΣ ΣΥΝΤΑΞΗΣ: ΜΑΪΟΣ '92

ΤΙΤΛΟΣ: Πεζοδρόμηση τμήματος οδού Κωφίδου από το δρομο Κομνηνών έως την οδό Ξενοφώντος.

Ο ΣΥΝΤΑΞΑΣ

ΒΑΣΙΛΟΠΟΥΛΟΥ ΙΩΑΝΝΑ
ΕΡΓΟΔΗΓΟΣ ΣΧΕΔΙΑΣΤΡΙΑ

ΘΕΩΡΗΘΗΚΕ
ΓΙΑ ΤΗΝ ΙΣΧΥΟΥΣΑ ΡΥΜΟΤΟΜΙΑ
ΤΟ ΤΜΗΜΑ ΠΟΛΕΟΔΟΜΙΑΣ

ΣΙΑΜΙΔΗΣ ΓΡΗΓΟΡΗΣ
ΑΓΡΟΝΟΜΟΣ ΤΟΠΟΓΡΑΦΟΣ ΜΗΧΑΝΙΚΟΣ
ΜΕ Α' ΒΑΘΜΟ

ΘΕΩΡΗΘΗΚΕ

ΑΓΡΟΝΟΜΟΣ ΤΟΠΟΓΡΑΦΟΣ ΜΗΧΑΝΙΚΟΣ
ΜΕ Α' ΒΑΘΜΟ



Ο ΑΝΤΙΔΗΜΑΡΧΟΣ

ΑΒΡΑΜΙΔΗΣ ΙΩΑΝΝΗΣ

ΑΝΑΚΟΙΝΩΣΕΙΣ

Αριθ. Δ12/0/33710 (5)

Παρακατάθεση αποζημίωσης ακινήτων που έχουν ρυμοτομηθεί με το εγκεκριμένο ρυμοτομικό σχέδιο του Δήμου Αθηναίων για τη διεύρυνση της Ιεράς Οδού από την οδό Προφήτου Δανιήλ μέχρι τη Λεωφ. Κηφισσού σύμφωνα με τις ενδείξεις της πράξης αναλογισμού 136/72.

Ο ΥΠΟΥΡΓΟΣ ΠΕΡΙΒΑΛΛΟΝΤΟΣ, ΧΩΡΟΤΑΞΙΑΣ ΚΑΙ ΔΗΜΟΣΙΩΝ ΕΡΓΩΝ

Έχοντας υπόψη:

1. Τις διατάξεις του ν.δ. 17.7.1923 «περί σχεδίων πόλεων, κωμών κ.λπ.» (ΦΕκ 228 Α/23).
2. Τις διατάξεις του ν.δ/τος 797/71 «περί αναγκαστικών απαλλοτριώσεων» (ΦΕΚ 1Α/71).
3. Την εξουσιοδοτική απόφαση του Υπουργού ΠΕΧΩΔΕ Δ17α/01/79/ Φ.Θ.2.2.1/24.8.89 ΦΕΚ 666 Β'/89.
4. Τον πίνακα παρακατάθεσης της αποζημίωσης με ημερομηνία 16.3.93 που καθορίστηκε με τις αποφάσεις 7046/92 και 1389/92 Πολυμελούς και Εφετείου Αθήνας για ακίνητα που ρυμοτομήθηκαν με το εγκεκριμένο ρυμοτομικό σχέδιο του Δήμου Αθηναίων για τη διεύρυνση της Ιεράς Οδού από την οδό Προφήτου Δανιήλ μέχρι την Λεωφ. Κηφισσού σύμφωνα με τις ενδείξεις της πράξης αναλογισμού 136/72.
5. Τις διατάξεις του Π.Δ. 69/88 ΦΕΚ 28/16.2.88 τ.Δ' «Οργανισμός Γ.Γ.Δ.Ε.», ειδοποιούμε:

Τα πρόσωπα που έχουν ή αξιώνουν εμπράγματα δικαιώματα στα παραπάνω ακίνητα που έχουν ρυμοτομηθεί, όπως σημειώνονται στα στοιχεία προδικασίας του άρθρου 5 του ν. 653/77 ότι η αποζημίωση για τα ακίνητα αυτά έχει κατατεθεί στο Ταμείο Παρακαταθηκών και Δανείων, ύστερα από τον συμψηφισμό δικαιωμάτων και υποχρεώσεων που προβλέπει το άρθρο 6 του ν. 5269/31 με την έκδοση του γραμματίου παρακαταθήκης 1867/29.4.93 για συνολικό ποσό 9.899.000 δραχμές.

Η παρακατάθεση της αποζημίωσης, έγινε υπέρ των προσώπων που αναγράφονται παρακάτω και θα καταβληθεί μόνο στα πρόσωπα που θα αναγνωριστούν δικαιούχοι.

Η παρούσα να δημοσιευθεί στην Εφημερίδα της Κυβερνήσεως.

Αθήνα, 30 Απριλίου 1993

Με εντολή Υπουργού
Η Τμηματάρχης
ΕΛ. ΔΗΜΗΤΡΙΟΥ

Αριθ. Δ12/0/33728 (6)

Παρακατάθεση συμπληρωματικής αποζημίωσης ακινήτων που έχουν ρυμοτομηθεί με το εγκεκριμένο ρυμοτομικό σχέδιο του Δήμου Ν. Λιοσίων για τη διάνοιξη της οδού Αλφειού από την οδό Διός μέχρι την οδό Γραμματικού σύμφωνα με τις ενδείξεις της πράξης αναλογισμού 25/90 (διορ. της 43/85).

Ο ΥΠΟΥΡΓΟΣ ΠΕΡΙΒΑΛΛΟΝΤΟΣ, ΧΩΡΟΤΑΞΙΑΣ ΚΑΙ ΔΗΜΟΣΙΩΝ ΕΡΓΩΝ

Έχοντας υπόψη:

1. Τις διατάξεις του ν.δ. 17.7.1923 «περί σχεδίων πόλεων, κωμών κ.λπ.» (ΦΕΚ 228 Α/23).
2. Τις διατάξεις του ν.δ/τος 797/71 «περί αναγκαστικών απαλλοτριώσεων» (ΦΕΚ 1Α/71).
3. Την εξουσιοδοτική απόφαση του Υπουργού ΠΕΧΩΔΕ Δ17/01/79/ Φ.2.2.1/ 24.8.89
4. Τον πίνακα παρακατάθεσης της αποζημίωσης με ημερομηνία 21.2.91 που καθορίστηκε με την απόφαση 7078/90 Πολυμελούς Πρωτοδικείου Αθηνών για ακίνητα που ρυμοτομήθηκαν με το εγκεκριμένο ρυμοτομικό σχέδιο του Δήμου Ν. Λιοσίων για τη διάνοιξη της οδού Αλφειού από την οδό Διός μέχρι την οδό Γραμματικού σύμφωνα με τις ενδείξεις της πράξης αναλογισμού 25/90.
5. Τις διατάξεις του Π.Δ. 69/88 ΦΕΚ 28/16.2.88 τ.Δ' «Οργανισμός Γ.Γ.Δ.Ε.», ειδοποιούμε:

Τα πρόσωπα που έχουν ή αξιώνουν εμπράγματα δικαιώματα στα παραπάνω ακίνητα που έχουν ρυμοτομηθεί, όπως σημειώνονται στα στοιχεία προδικασίας του άρθρου 5 του ν. 653/77 ότι η αποζημίωση για τα ακίνητα αυτά έχει κατατεθεί στο Ταμείο Παρακαταθηκών και Δανείων, ύστερα από τον συμψηφισμό δικαιωμάτων και υποχρεώσεων που προβλέπει το άρθρο 6 του Ν. 5269/31 με την έκ-
δοση του γραμματίου παρακαταθήκης 1871/29.4.93 για συνολικό ποσό 1.499.400 δραχμές.

Η παρακατάθεση της αποζημίωσης, έγινε υπέρ των προσώπων που αναγράφονται παρακάτω και θα καταβληθεί μόνο στα πρόσωπα που θα αναγνωριστούν δικαιούχοι.

Στρούτζα Αργυρούλα (ιδ. 24Α) (δρχ. 1.499.400).

Η παρούσα να δημοσιευθεί στην Εφημερίδα της Κυβερνήσεως.

Αθήνα, 30 Απριλίου 1993

Με εντολή Υπουργού
Η Τμηματάρχης
ΕΛ. ΔΗΜΗΤΡΙΟΥ

ΑΠΟ ΤΟ ΕΘΝΙΚΟ ΤΥΠΟΓΡΑΦΕΙΟ